


勘测定界图

150H179189

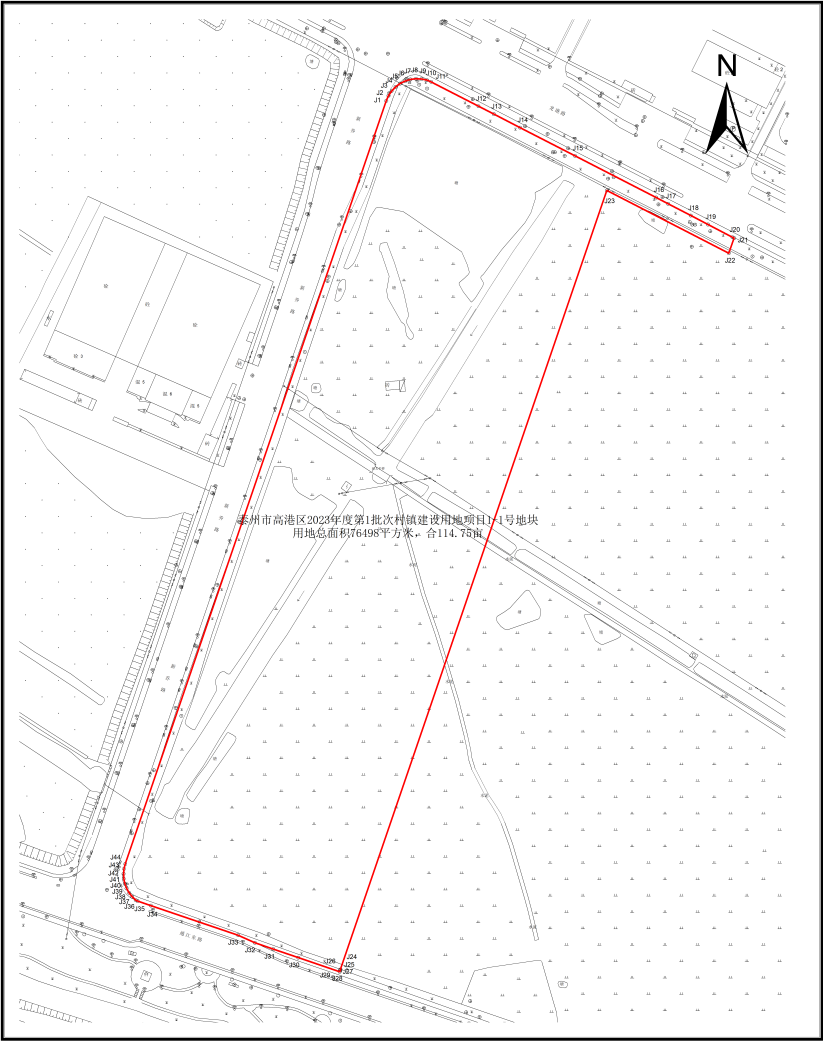


比例尺1:2000

2023年9月1日

I50H175190, I50H175191


勘测定界图

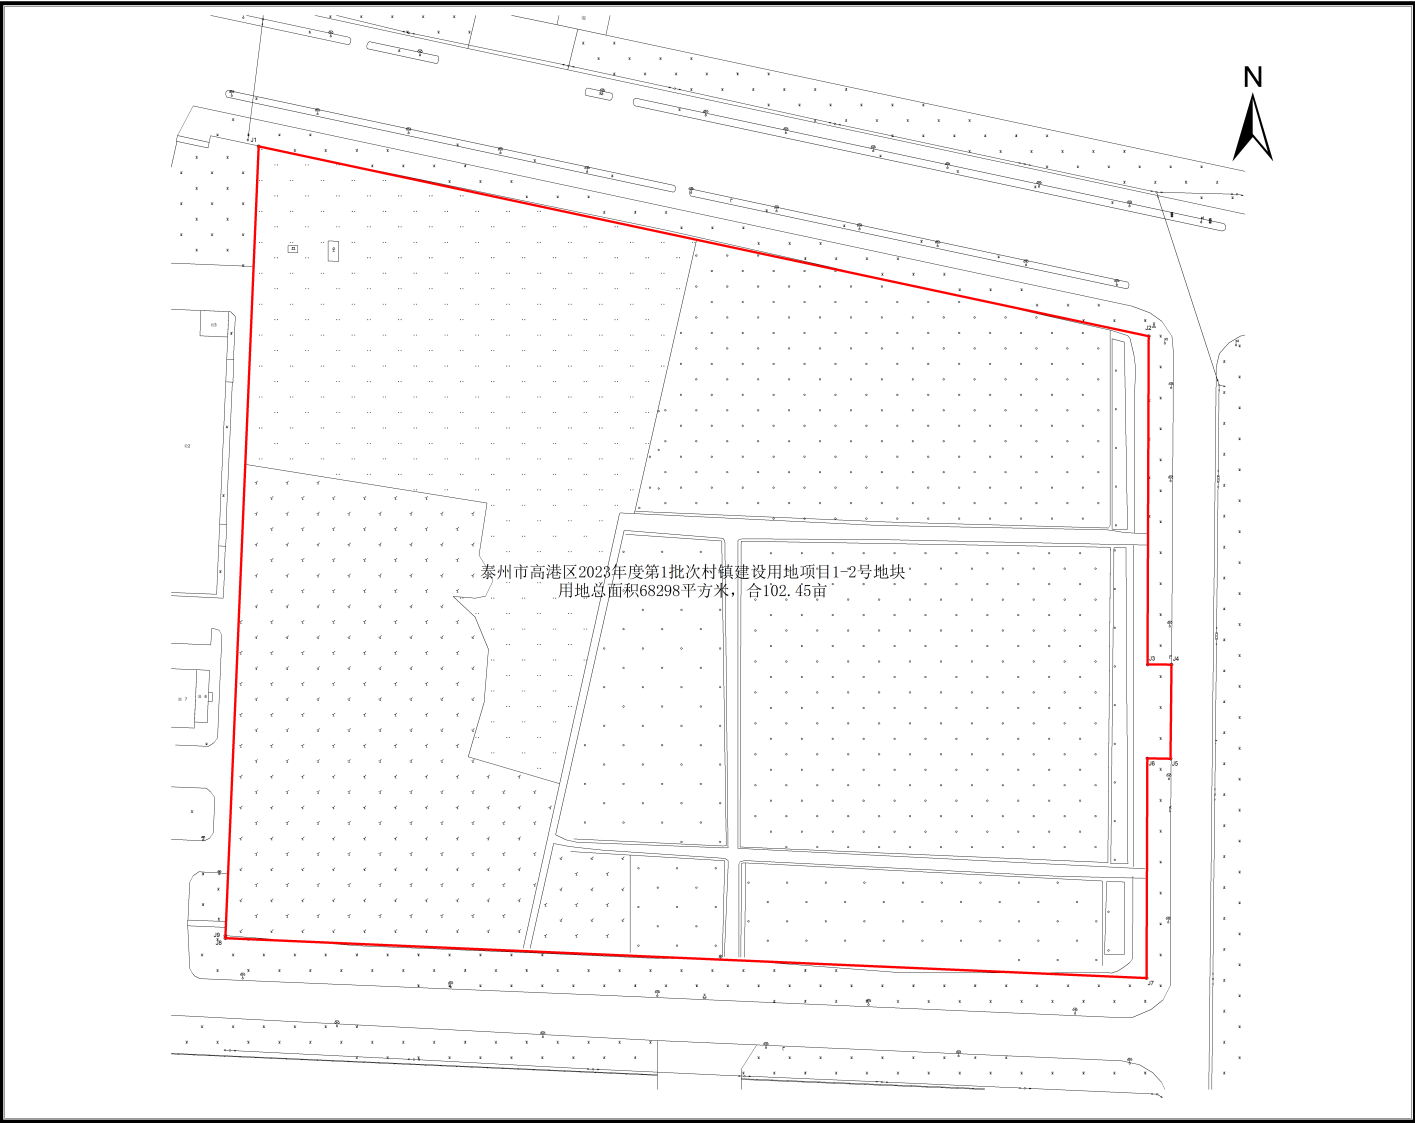

比例尺1:1500

2022年8月31日

勘测定界图

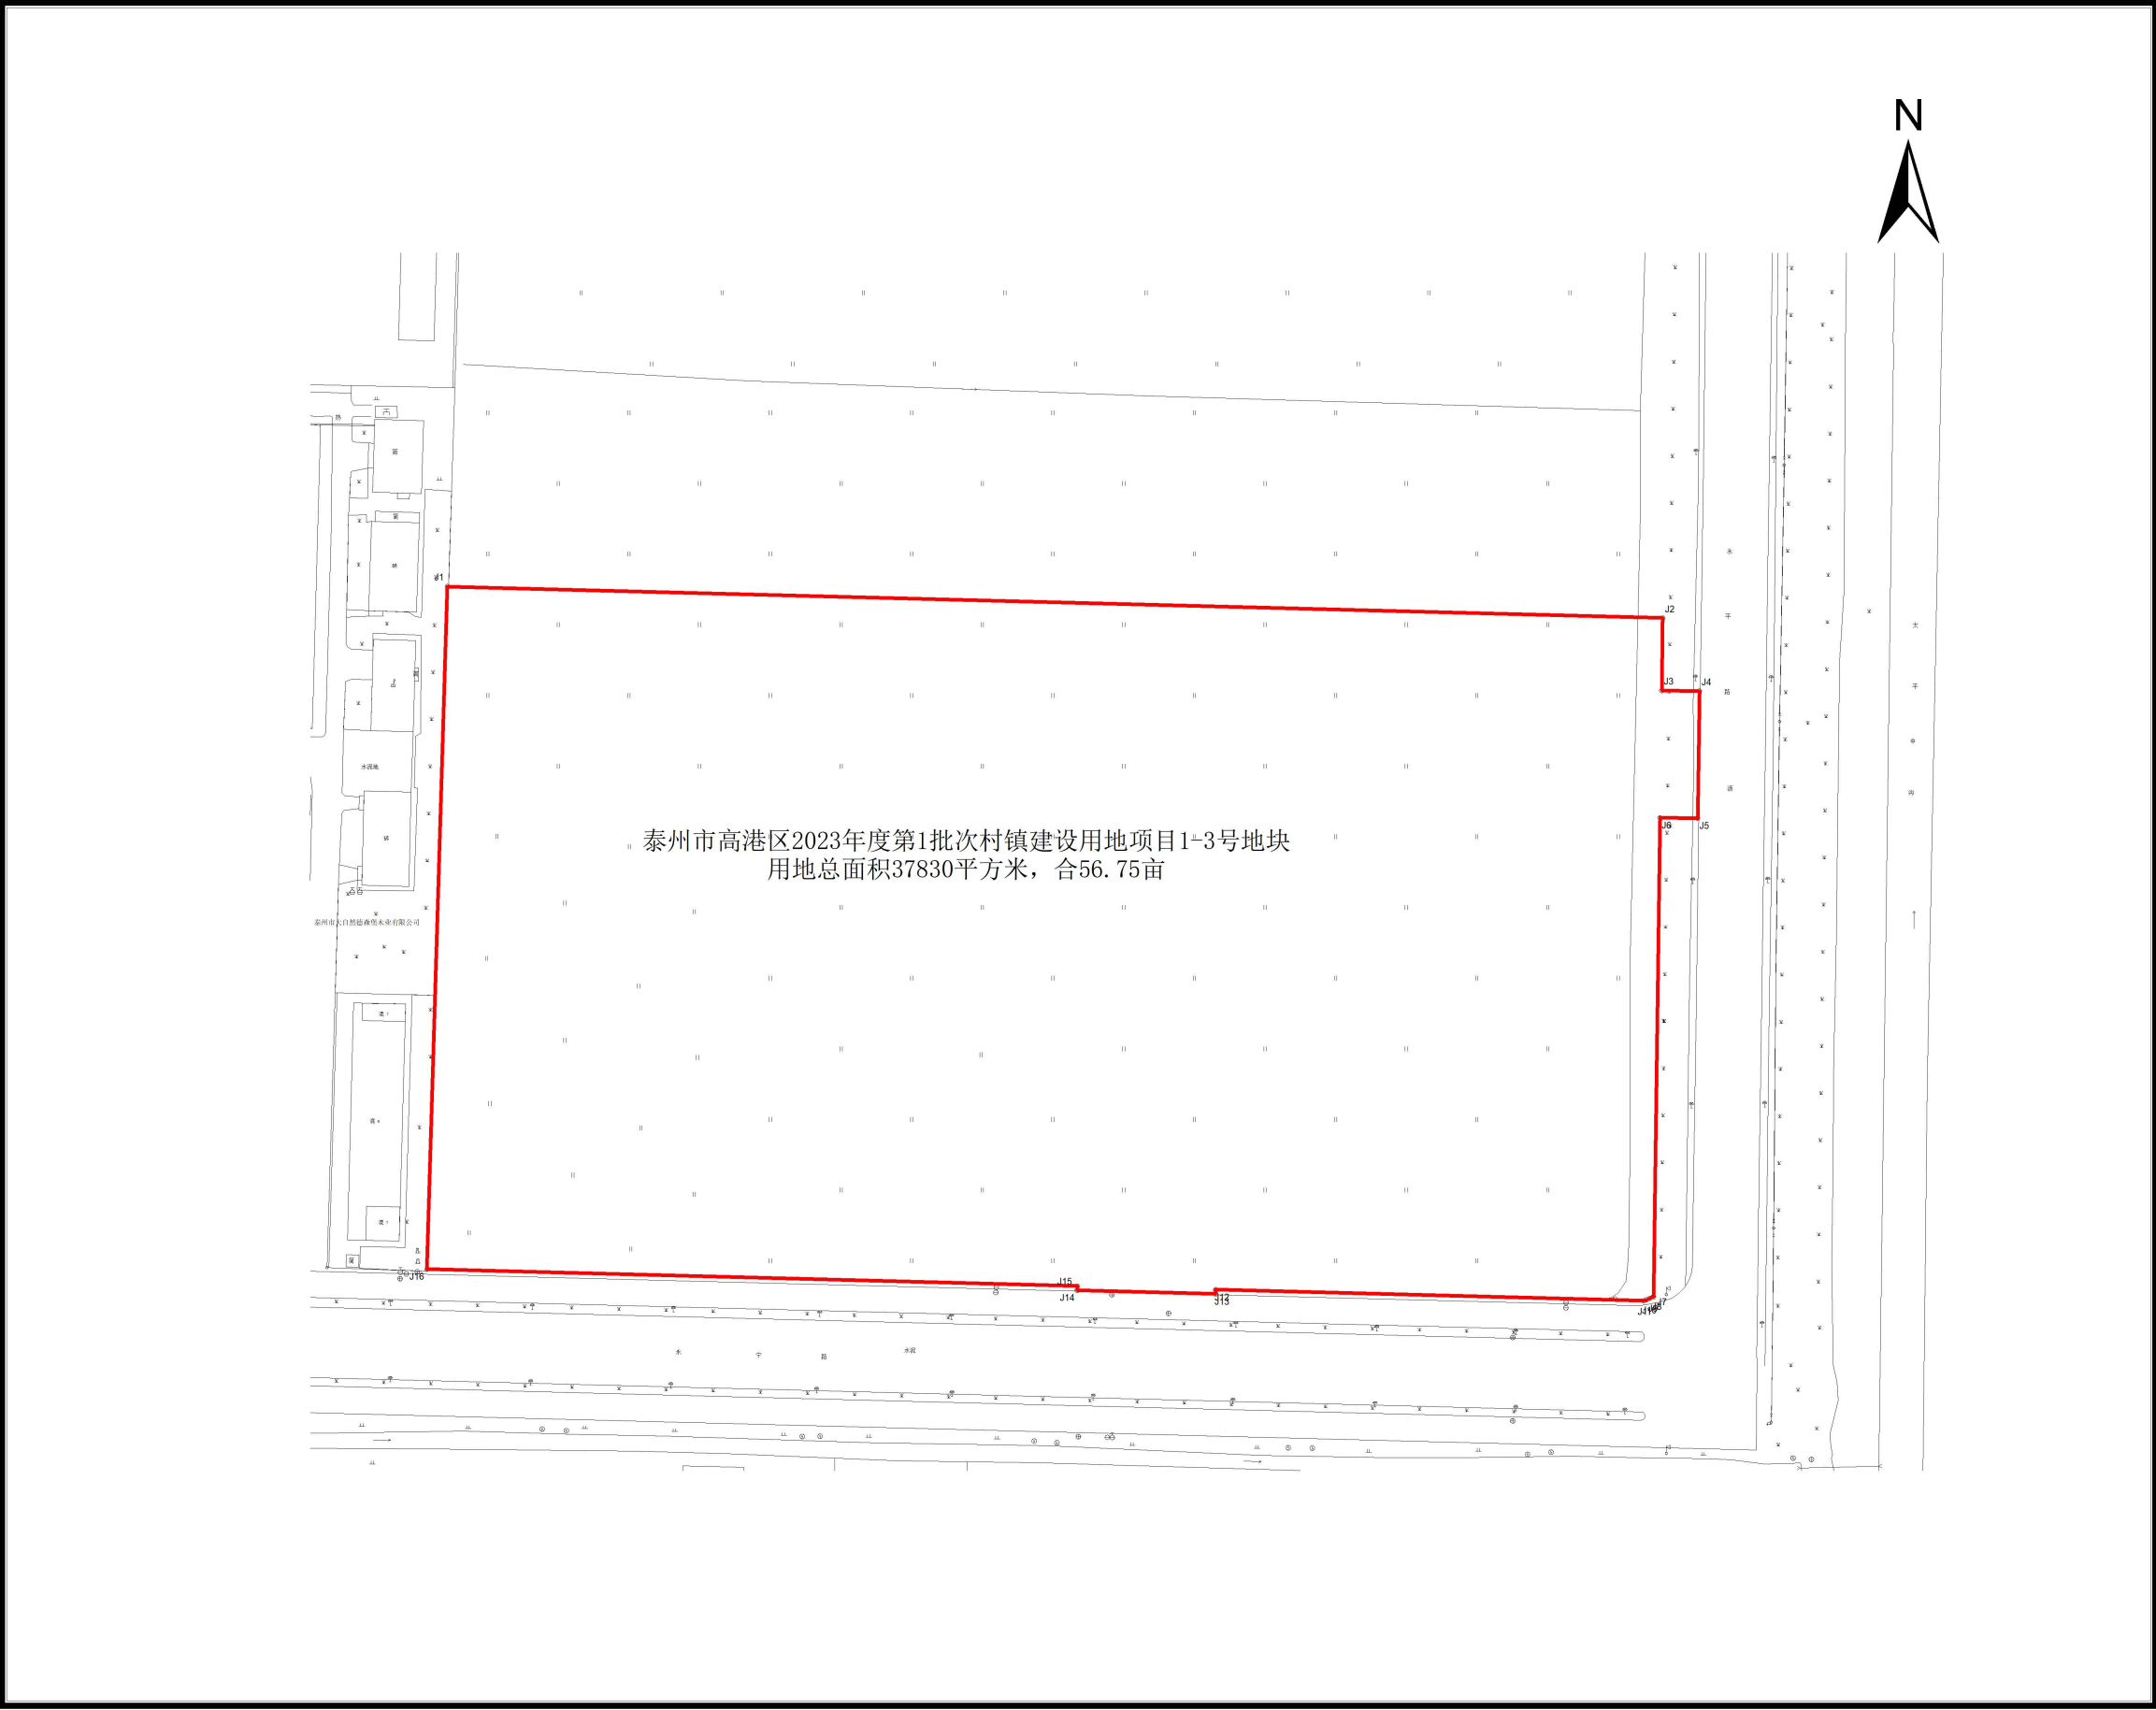

勘测定界图

I50H175190、I50H176190、I50H179189




比例尺 1:1500

2023年3月4日

勘测定界图

I50H175190、I50H176190、I50H179189

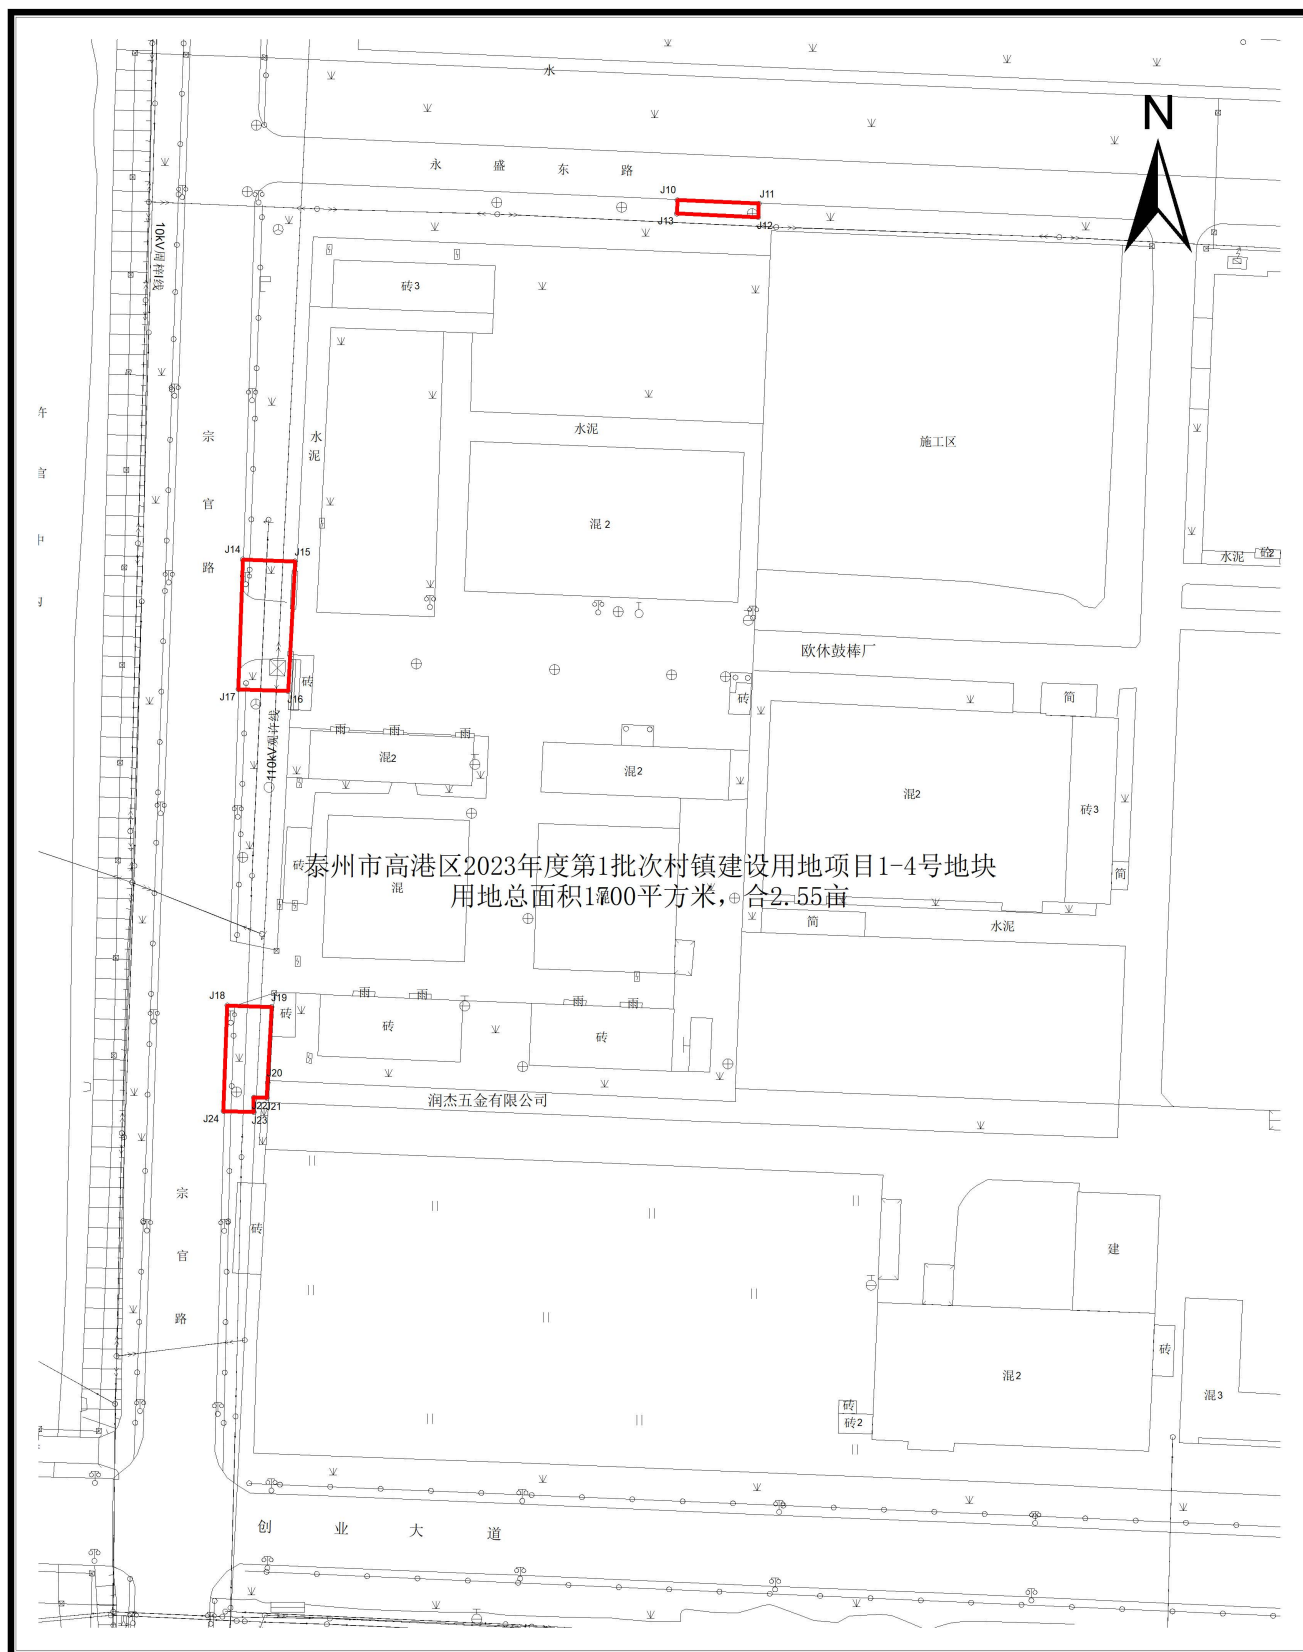

比例尺 1:1500

2023年3月4日

勘测定界图

I50H175190、I50H176190、I50H179189




比例尺 1:1500

2023年3月4日

勘测定界图

I50H175190、I50H176190、I50H179189

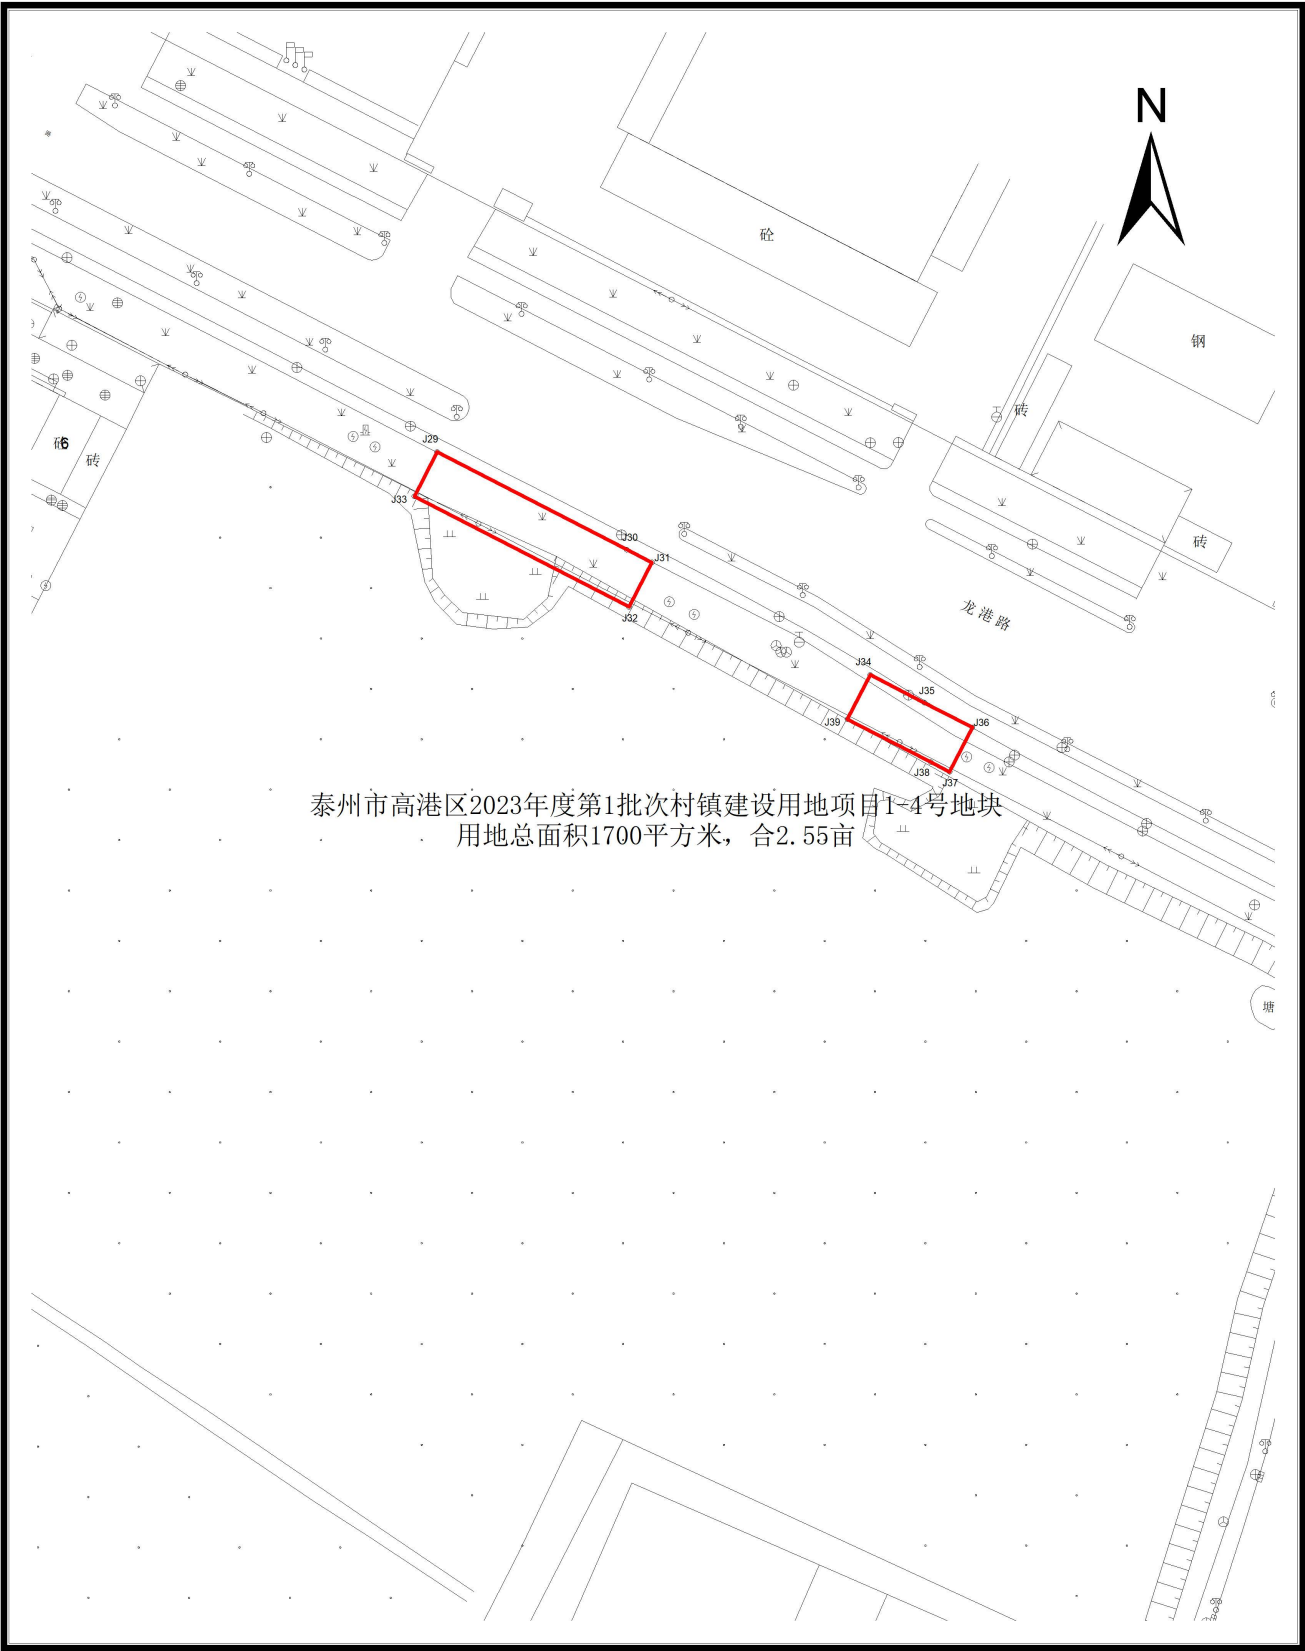

泰州市高港区2023年度第1批次村镇建设用地项目T-4号地块
用地总面积1700平方米，合2.55亩

比例尺1:1500

2023年3月4日